SALA DE CLASA
SALA DE CLASA
SALA DE CLASA

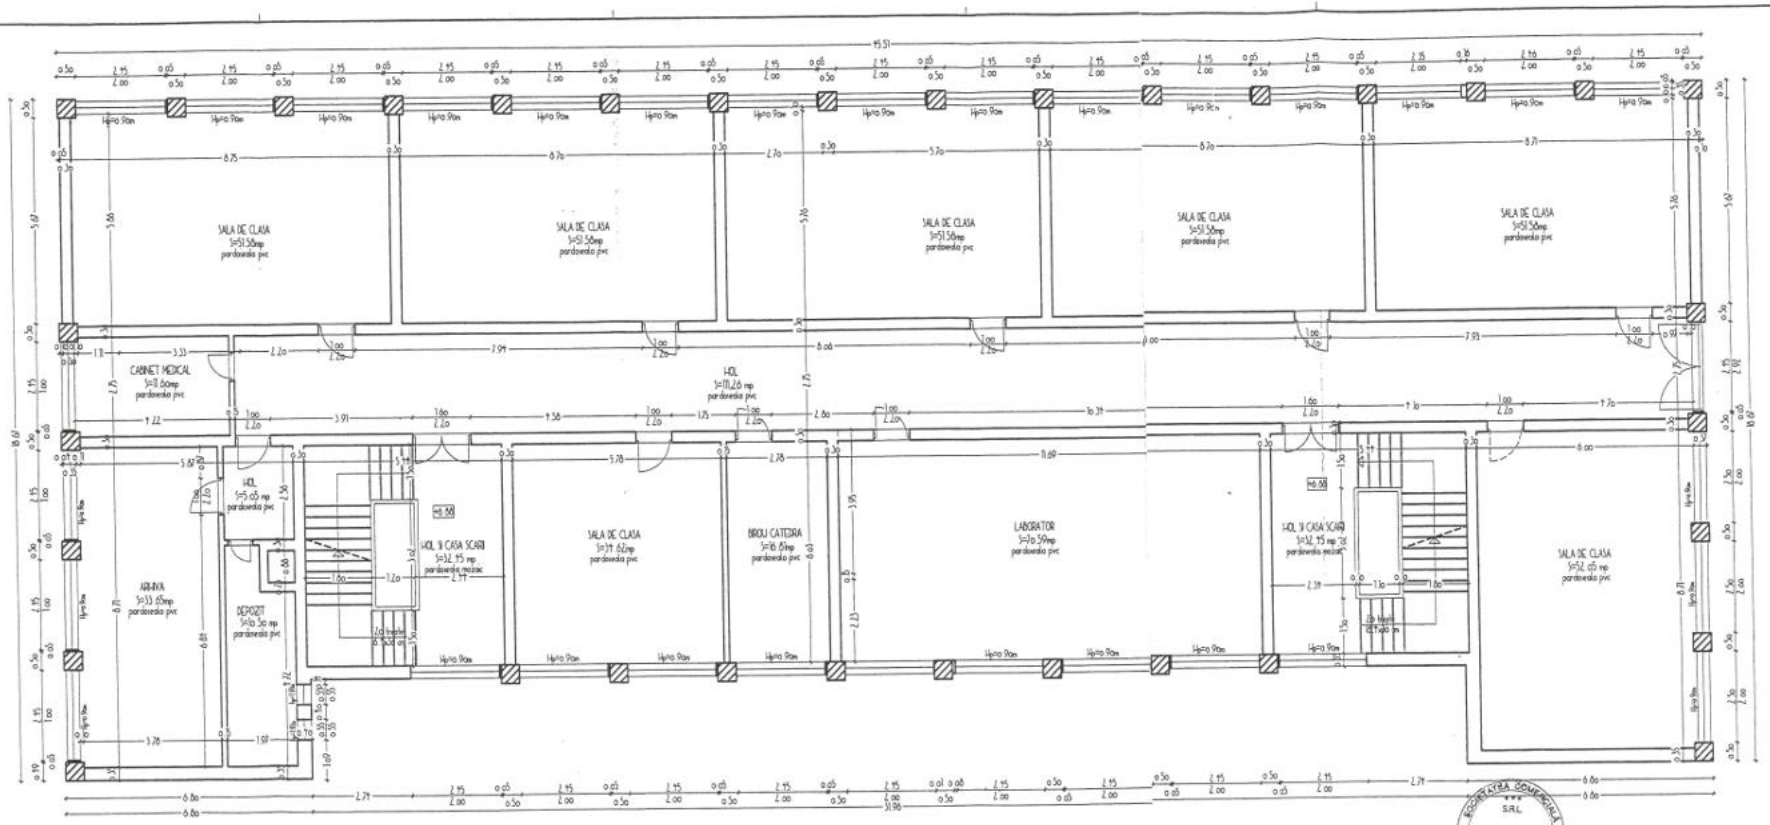

SOCIETATEA	NUME	SEMNATURA	CERINTA	REFERAT / EXPERTIZA NR / DATA
VERIFICATOR				
EXPERT				

G & T CREATOR s.r.l.

JUL/2008/12 ab 2008
CLJ 7806/2007

SEF PROJECT
ARH. V. TURCU

TITLU PROJECT: RELEVEU ALU
MODIFICARI INTERIOARE LA
LICEUL TEORETIC "ALEXANDRU PAPIU ILARIAN" DEJ
BENEFICIAR: PRIMARIA MUN. DEJ
LICEUL TEORETIC "ALEXANDRU PAPIU ILARIAN"
ADRESA: str. Piata Luperi, nr 2, mun. Dej, jud. Cluj

	NUMELE	SEMNATURA	SCARA	
RELEVAT	ARH. VALENTINA TURCU		1:100	CORP PRINCIPAL - P+2E+M
			DATA	PLAN ETAJ 1
DESENAT	ARH. VALENTINA TURCU		DEC 2008	-SITUATIA EXISTENTA-